


Gleistrasse
Deutsche Bahn AG

Grundstücksgrenze

A

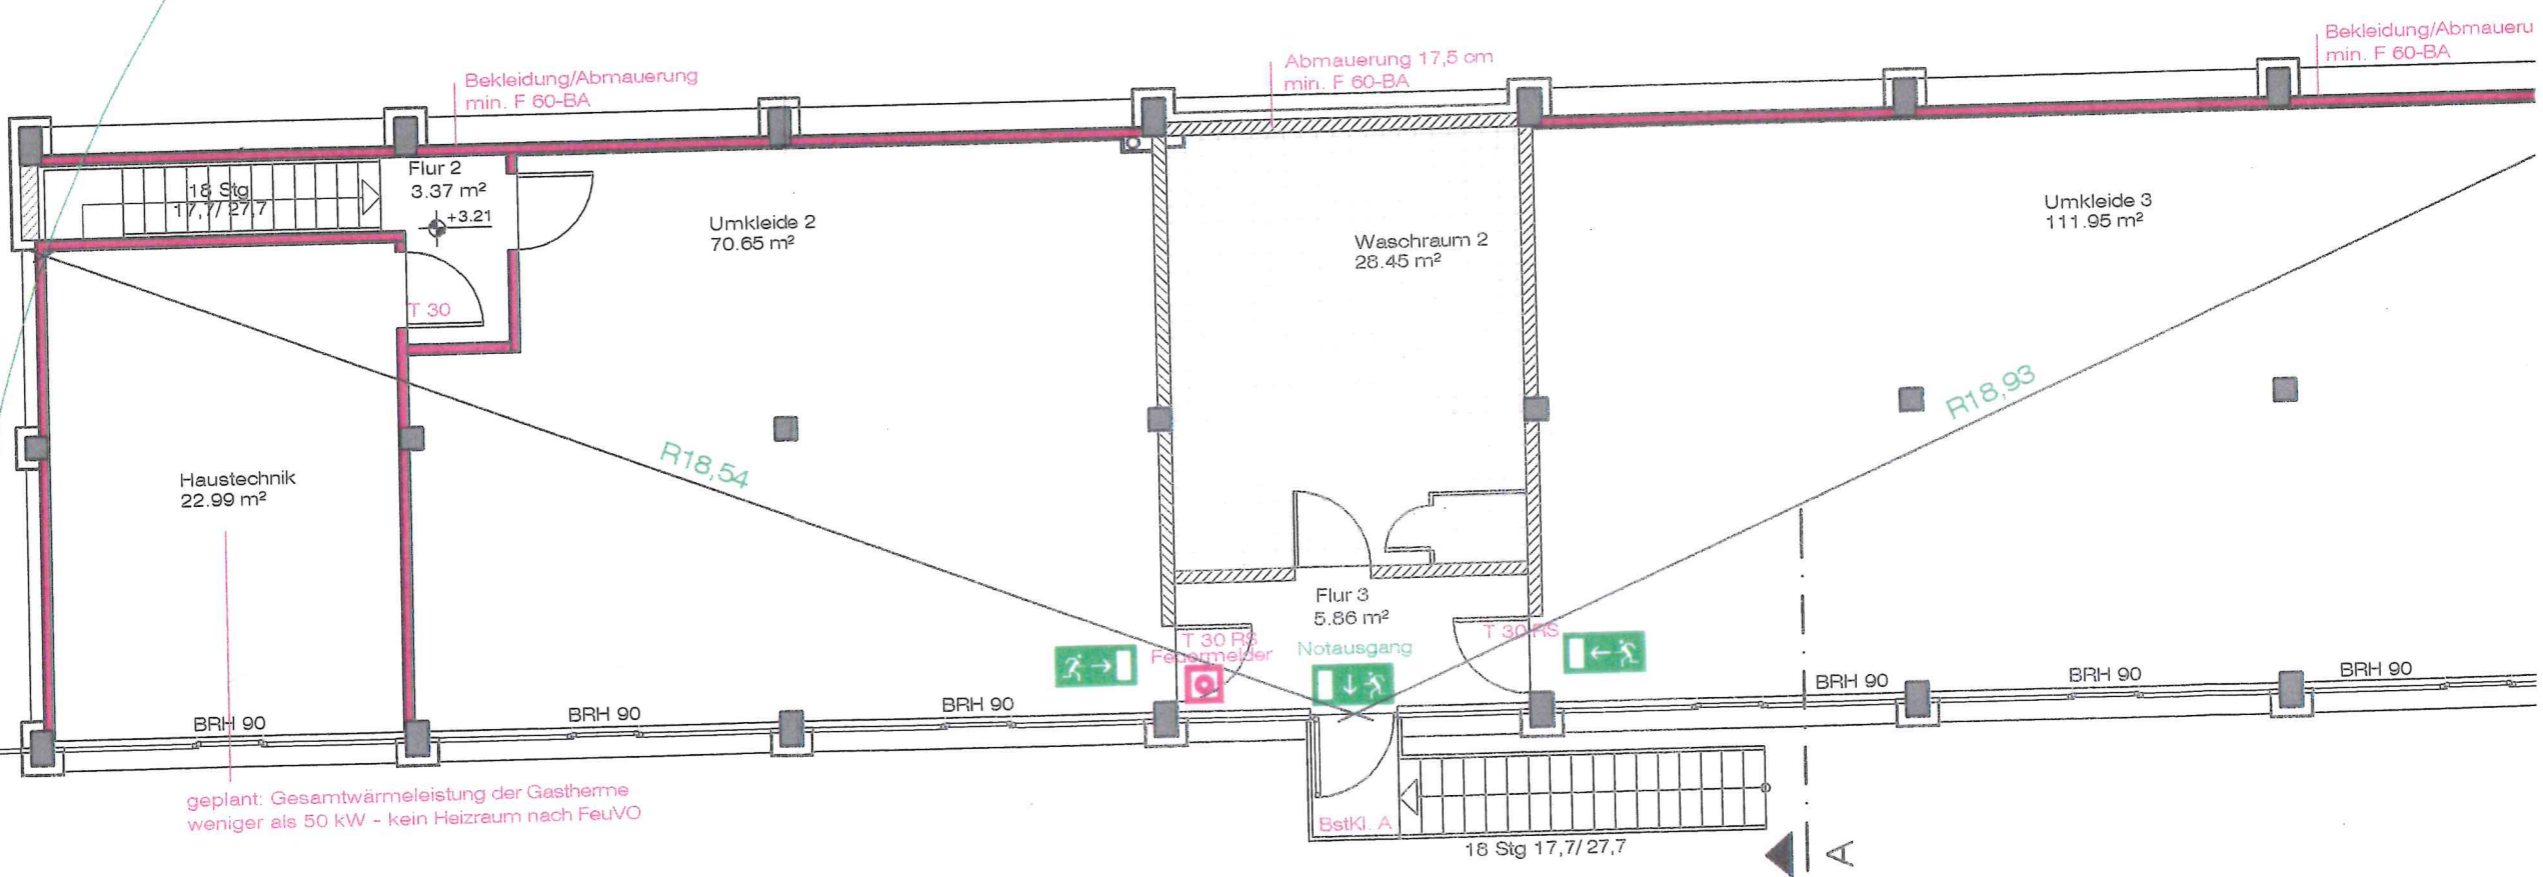

geplant: Gesamtwärmeleistung der Gastherme weniger als 50 kW - kein Heizraum nach FeuVO

s OG
M