




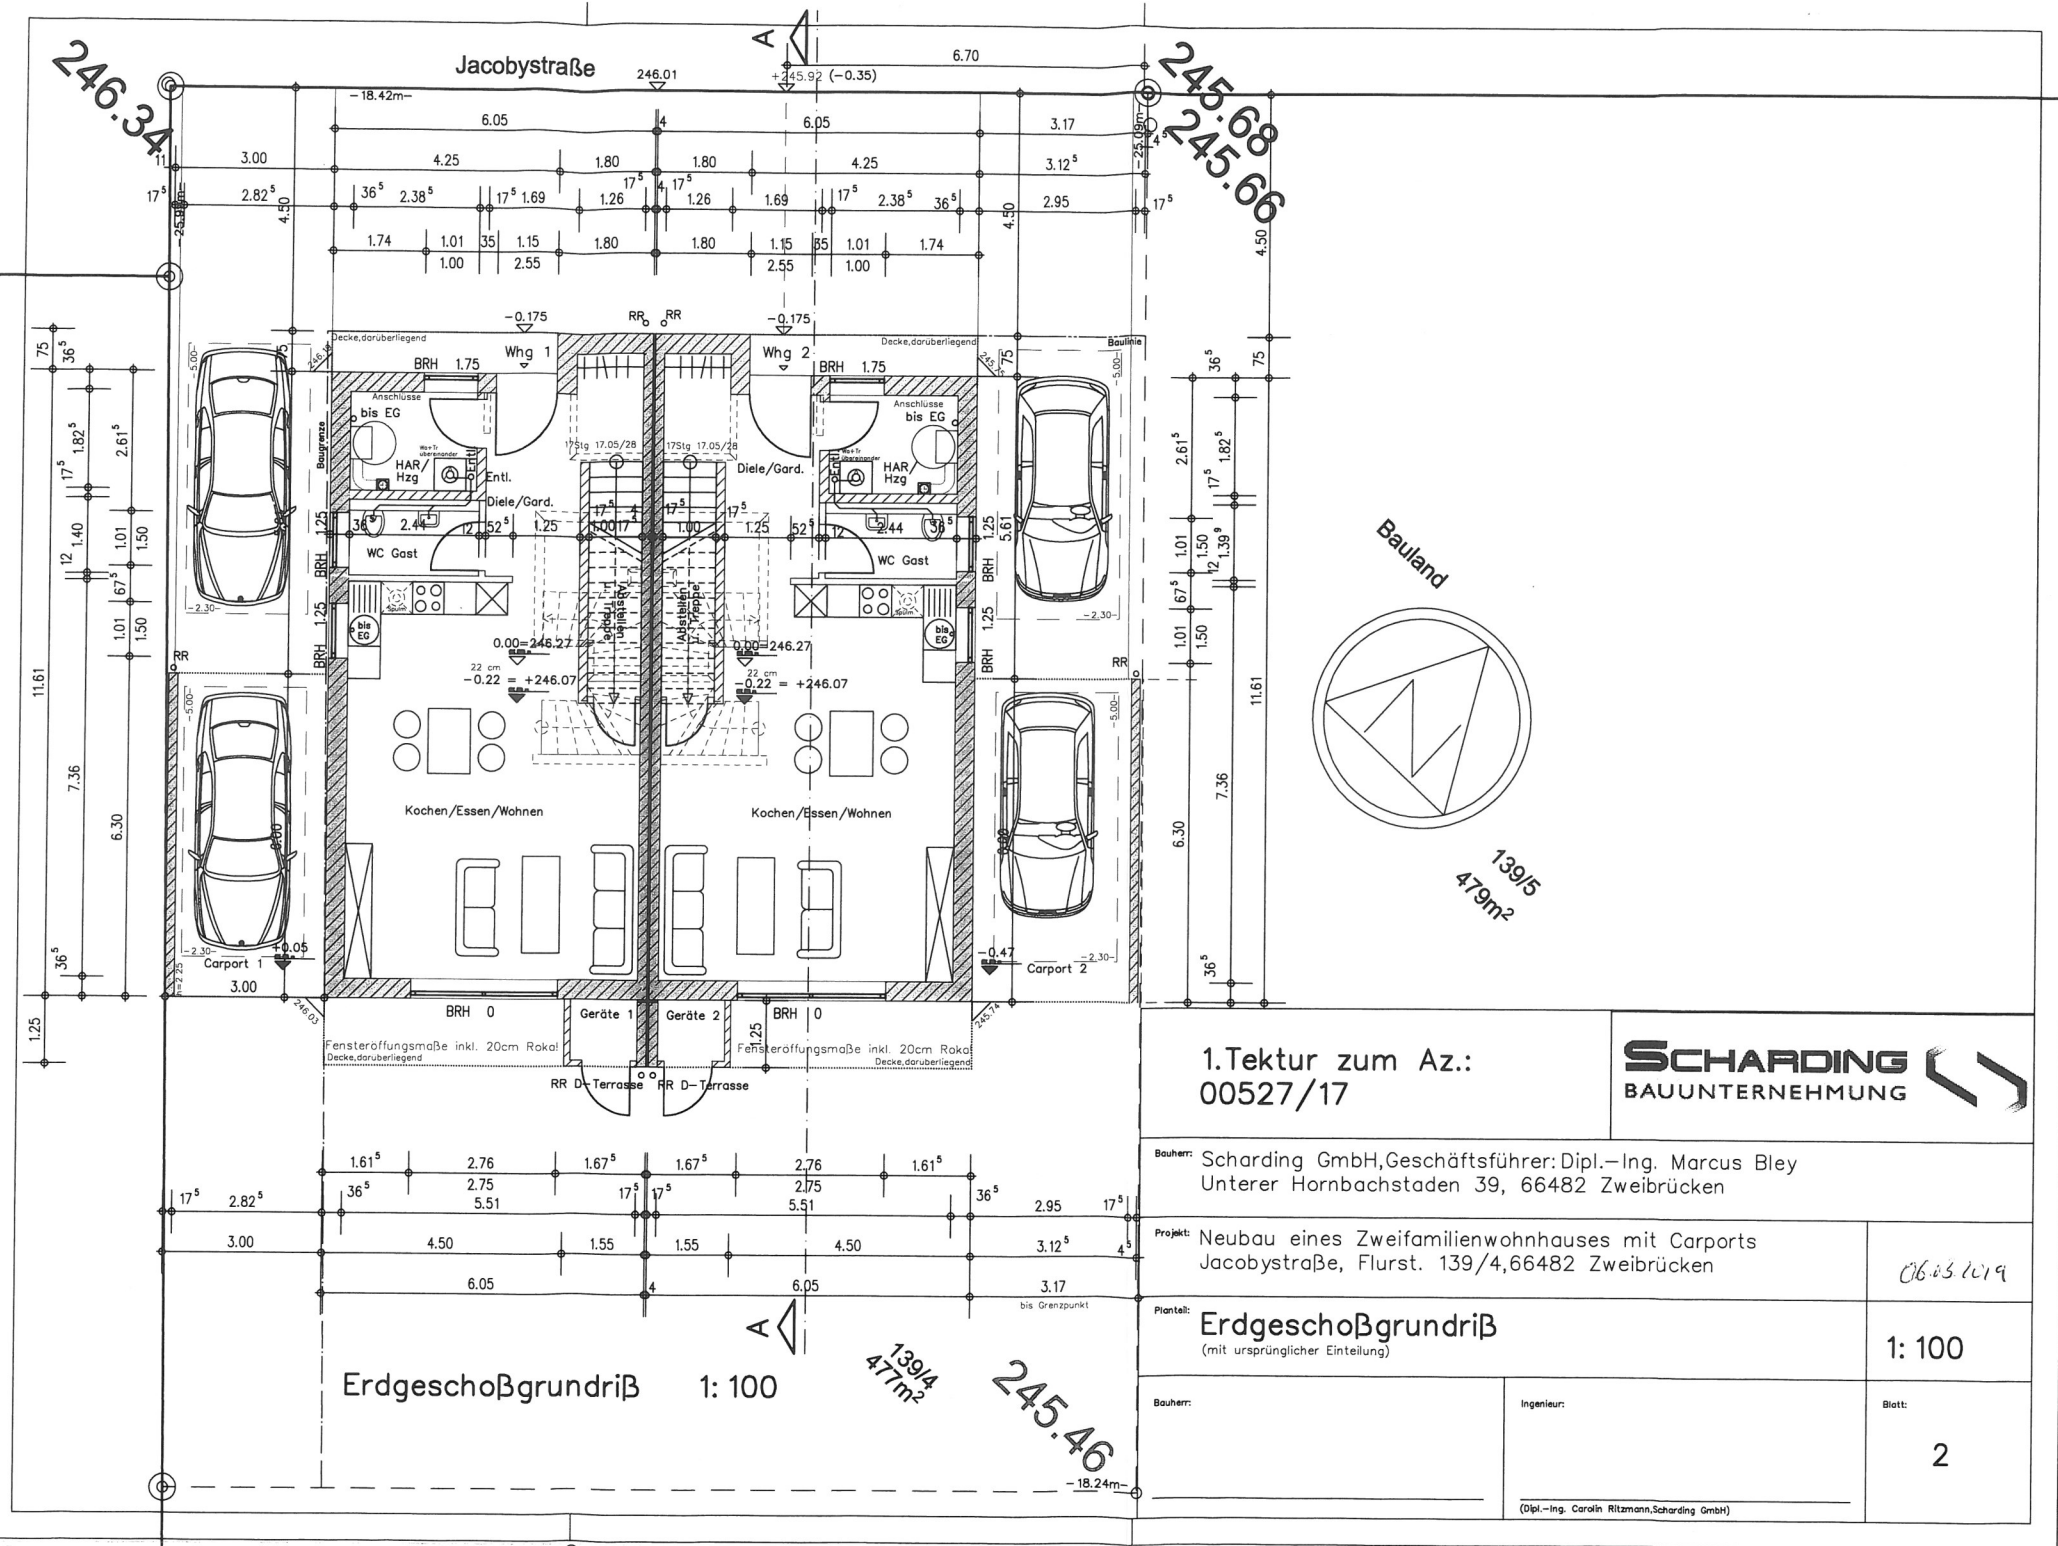


246.34

Jacobystraße

-18.42m-

245.68
245.66

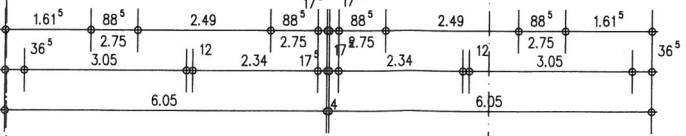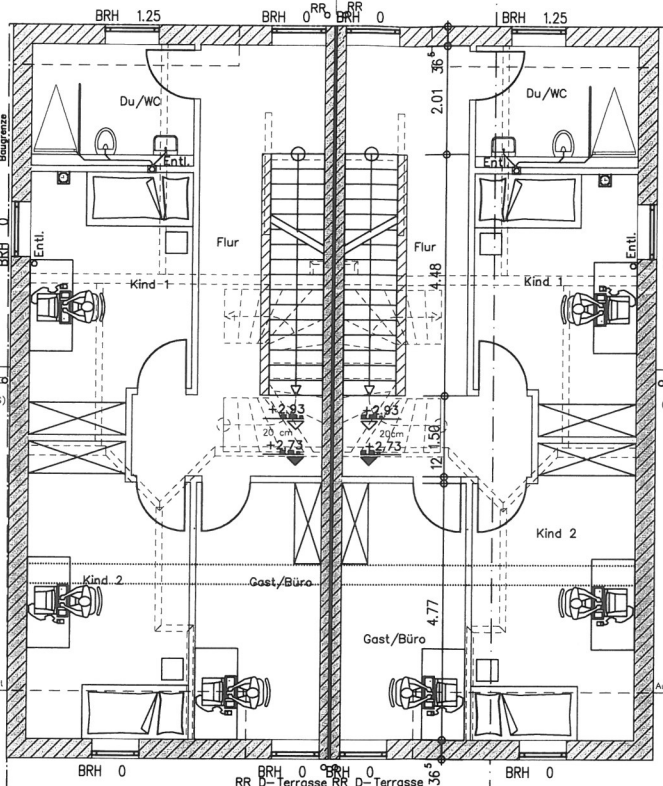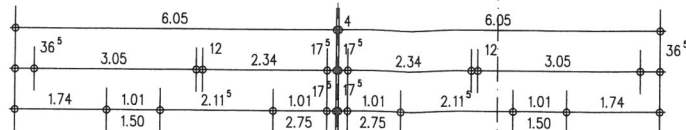


Obergeschoßgrundriß 1: 100

139/4
477m²

245.46

-18.24m-

Bauland

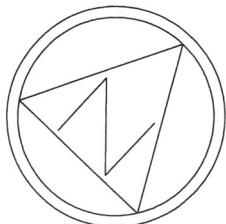

139/5
479m²

1.Tektur zum Az.:
00527/17

SCHARDING
BAUUNTERNEHMUNG

Bauherr: Scharding GmbH, Geschäftsführer: Dipl.-Ing. Marcus Bley
Unterer Hornbachstaden 39, 66482 Zweibrücken

Projekt: Neubau eines Zweifamilienwohnhauses mit Carports
Jacobystraße, Flurst. 139/4, 66482 Zweibrücken

06.03.2019

Plantell: **Obergeschoßgrundriß**
(mit ursprünglicher Einteilung)

1: 100

Bauherr:

Ingenieur:

Blatt:

3


(Dipl.-Ing. Carstin Ritzmann, Scharding GmbH)

246.34

245.68
245.66

Jacobystraße

-18.42m-

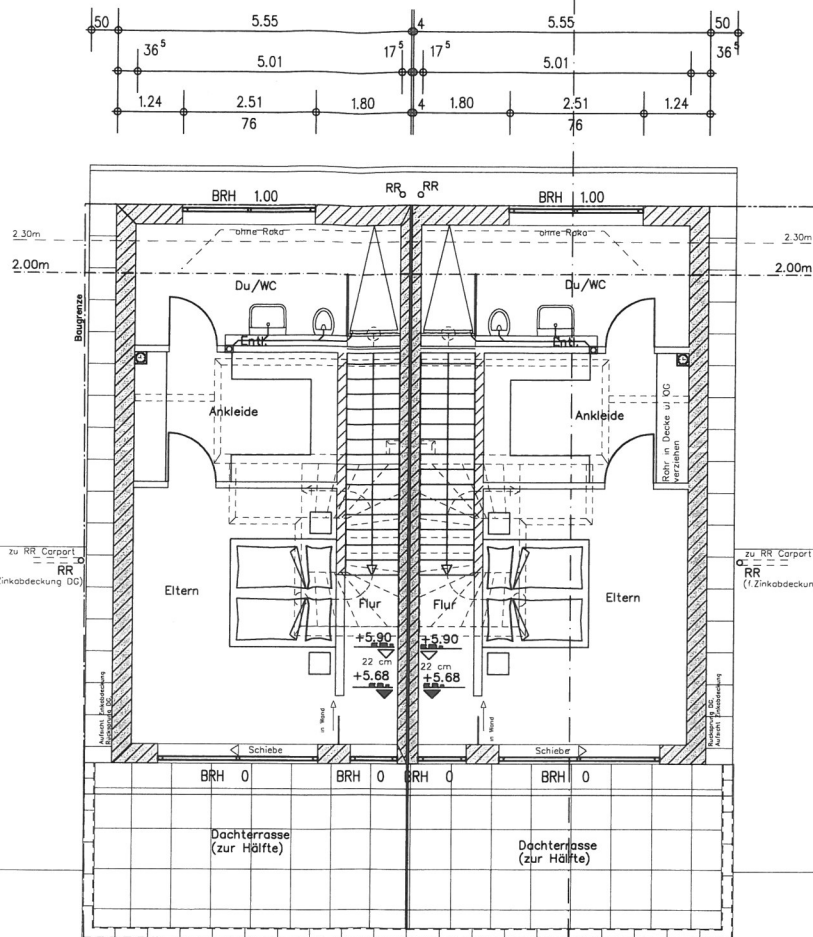

Dachgeschoßgrundriß


1: 100

139/4
479m²

245.46

-18.24m-

Bauland

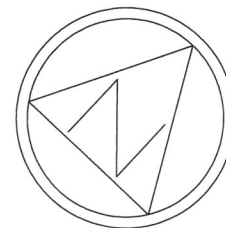139/5
479m²1.Tektur zum Az.:
00527/17
SCHARDING
BAUUNTERNEHMUNG

 Bauherr: Scharding GmbH, Geschäftsführer: Dipl.-Ing. Marcus Bley
 Unterer Hornbachstaden 39, 66482 Zweibrücken

 Projekt: Neubau eines Zweifamilienwohnhauses mit Carports
 Jacobystraße, Flurst. 139/4, 66482 Zweibrücken

06.03.2019

 Plantell: Dachgeschoßgrundriß
 (mit ursprünglicher Einteilung)

1: 100


Bauherr:

Ingenieur:

Blatt:

4

(Dipl.-Ing. Carolin Ritzmann, Scharding GmbH)

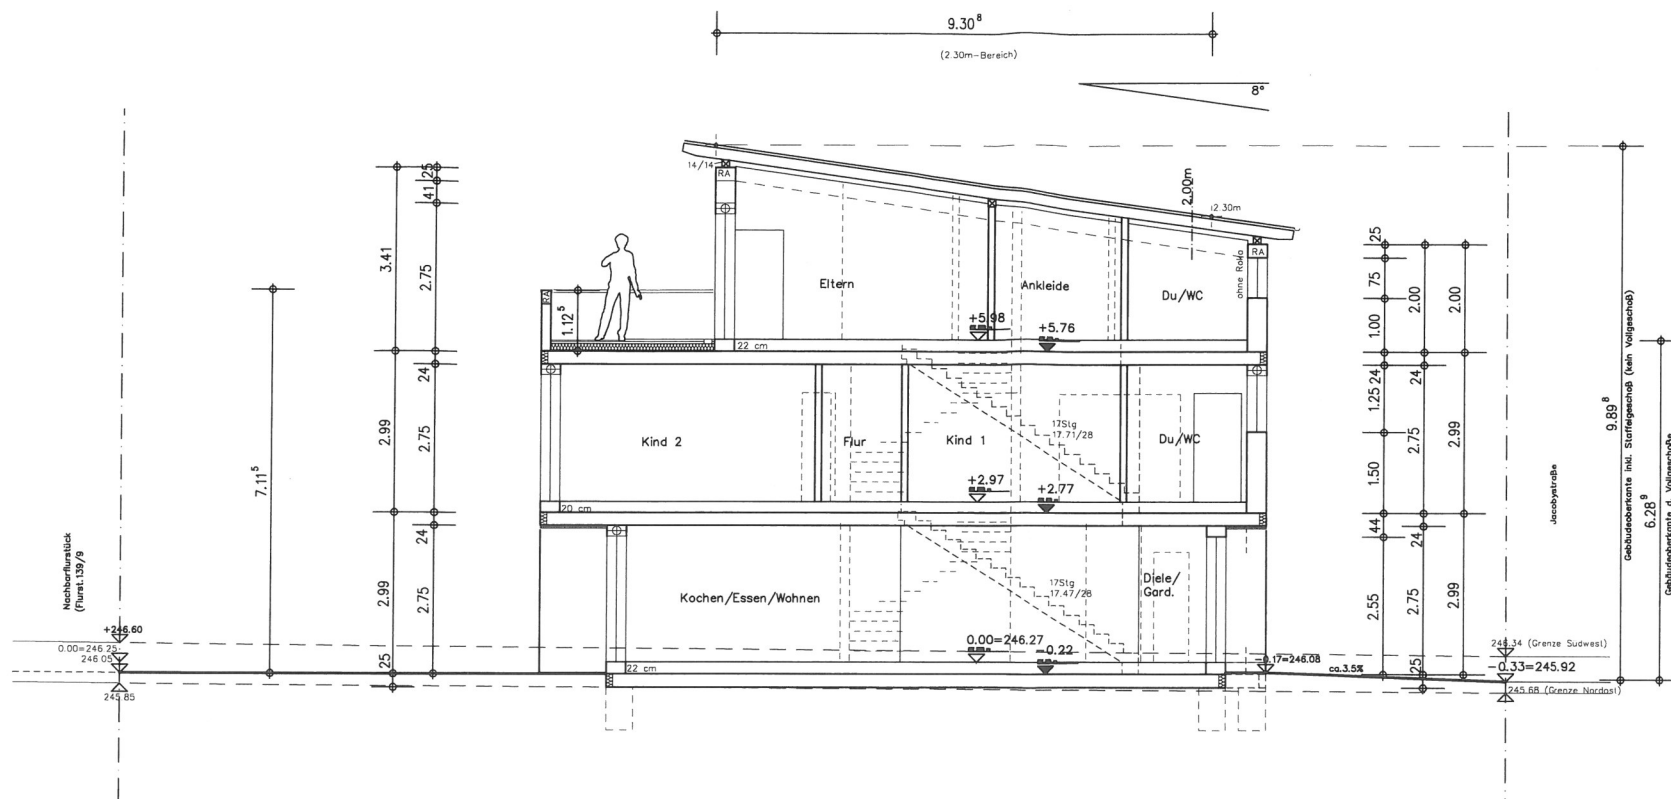

Schnitt A-A 1:100

1.Tektur zum Az.:
00527/17

SCHARDING
BAUUNTERNEHMUNG

Bauherr: Scharding GmbH, Geschäftsführer: Dipl.-Ing. Marcus Bley
Unterer Hornbachstaden 39, 66482 Zweibrücken

Projekt: Neubau eines Zweifamilienwohnhauses mit Carports
Jacobystraße, Flurst. 139/4, 66482 Zweibrücken

06.03.2019

Plantell: **Schnitt A - A**
(mit ursprünglicher Einteilung)

1:100

Bauherr:

Ingenieur:

Blatt:

5

(Dipl.-Ing. Carolin Ritzmann, Scharding GmbH)