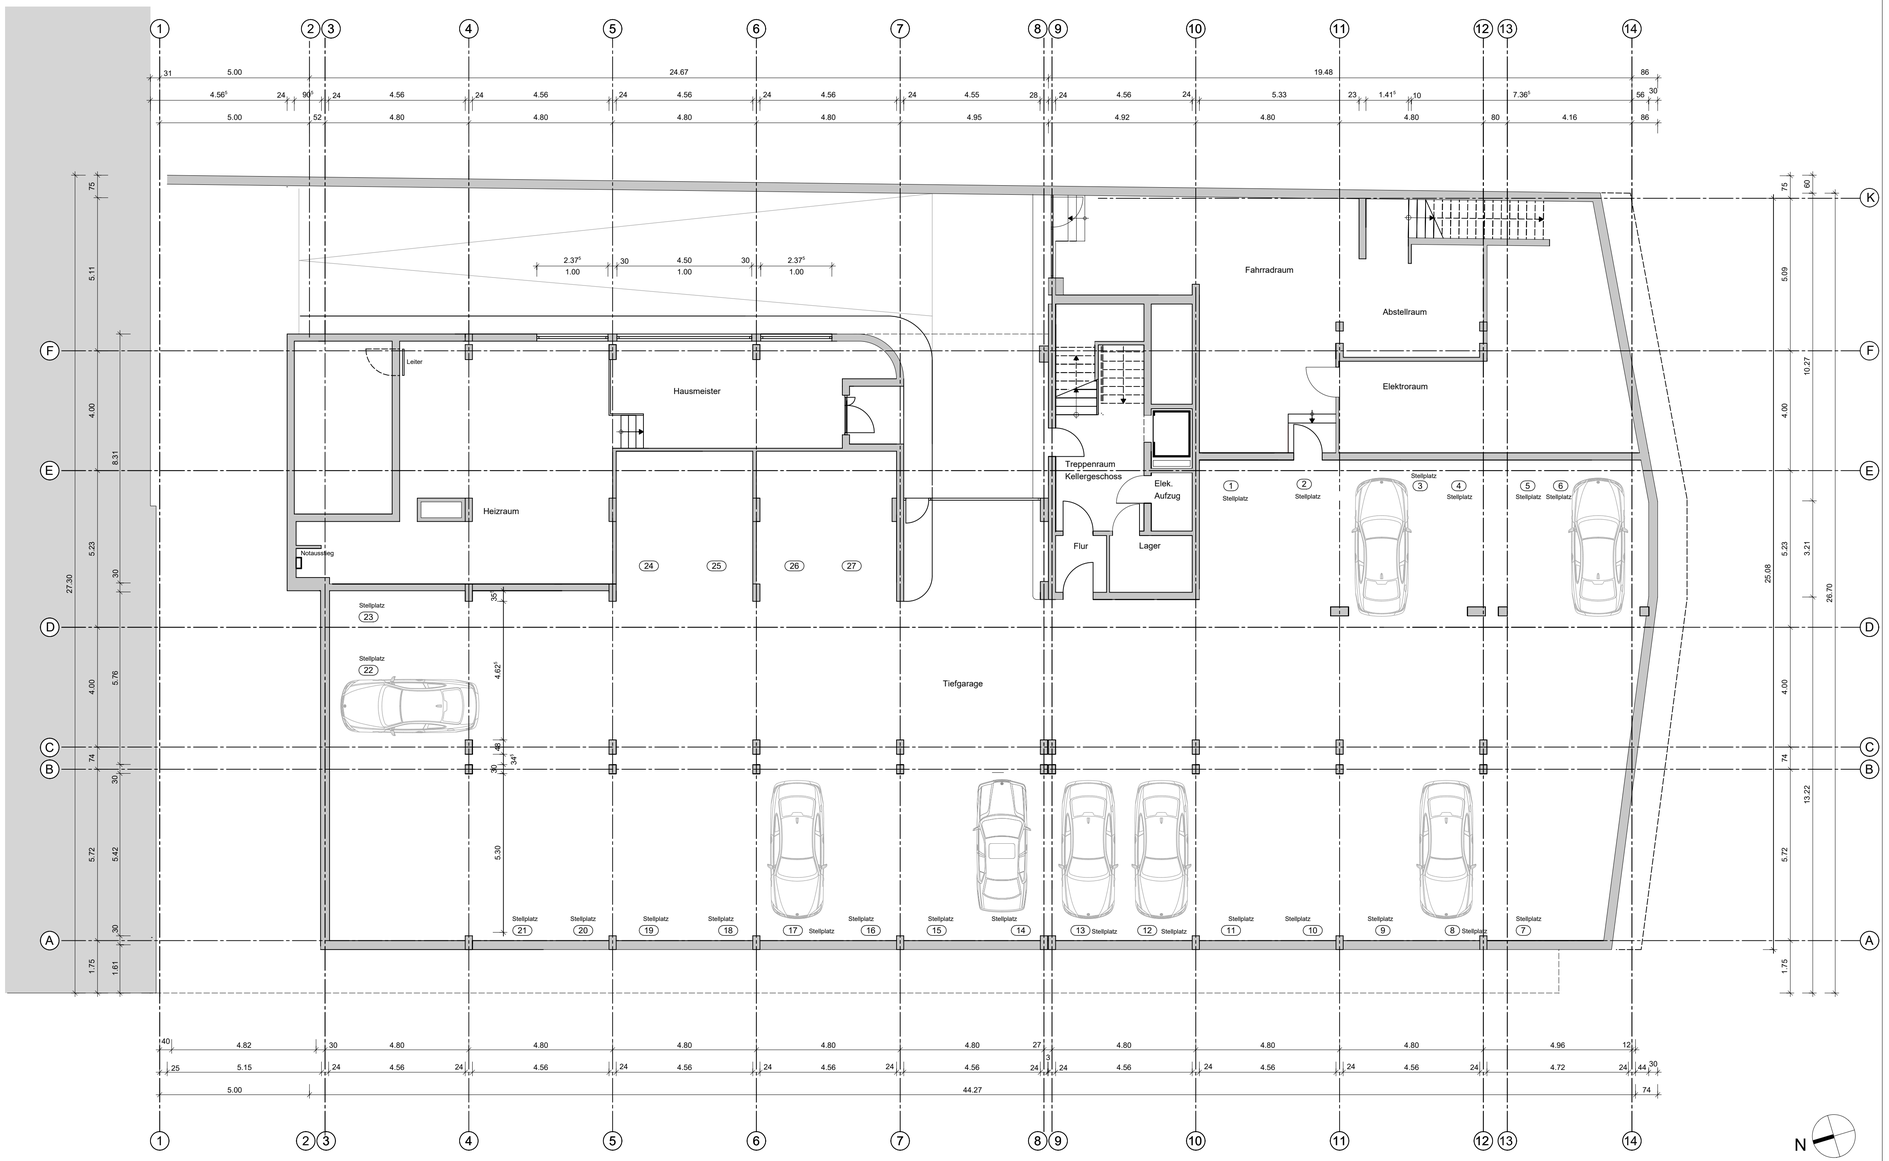


KELLERGESCHOSS

ARCHITEKT

BTA

BÄRMANN I THORSTEN I ARCHITEKTUR
BLUMENSTRASSE 13 I D 66497 CONTWIG

TELEFON + 49 (0) 6332.56 91 79 I + 49 (0) 176 56 57 6273
MAIL TH.BAERMANN@GMX.DE

DATUM I STEMPEL I UNTERSCHRIFT

EIGENTÜMER

AG GRUNDBESITZ GbR
POSTSTRASSE 19

66482 ZWEIBRÜCKEN

DATUM I STEMPEL I UNTERSCHRIFT

PROJEKT

APARTMENTHAUS MIT GEWERBERÄUMEN RÄUMEN UND ARZTPRAXEN

STENGELSTRASSE 16 - 18
66117 ALT - SAARBRÜCKEN

Alle Maße sind vor Ausführung auf der Baustelle zu prüfen, Differenzen sind mit der Bauleitung zu klären. © BTA

INDEX	DATUM	GEZEICHNET

PROJEKT Nr. 22-0204	BESTANDSPLÄNE	MASSSTAB 1:100	
ZEICHNUNG KELLERGESCHOSS		PLAN NR.	INDEX 00
		DATUM 10.04.2022	FORMAT 45 I 85