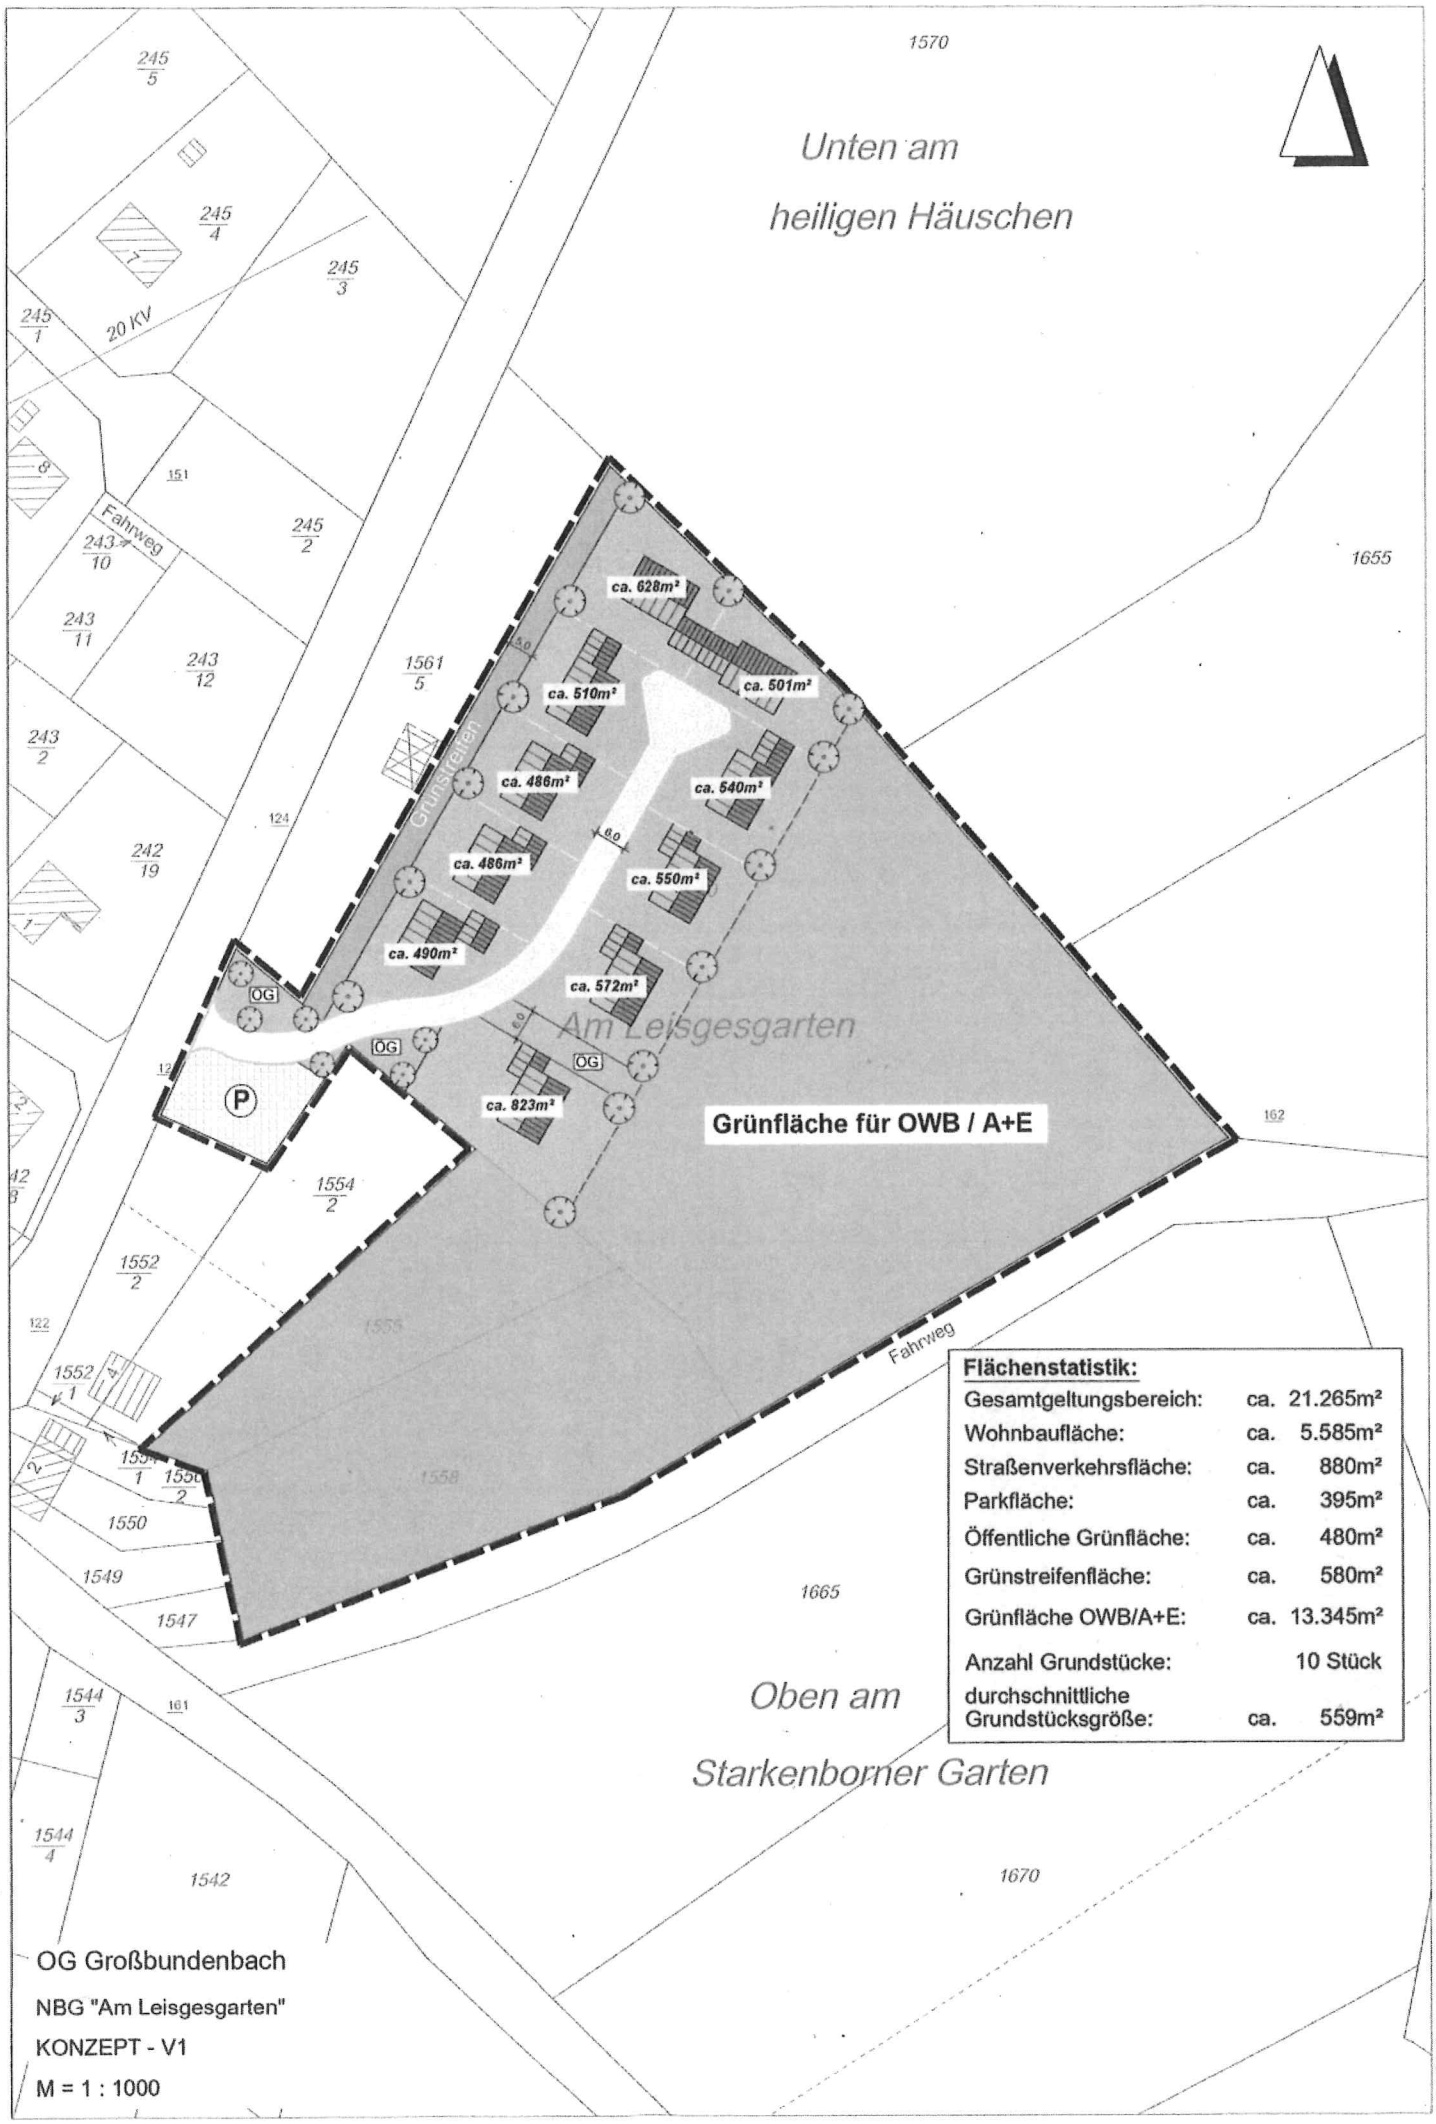
Unten am
heiligen Häuschen
Oben am
Starkenborner Garten
Am Leisgesgarten
Grünfläche für OWB / A+E
Grünstreifen
Fahrweg
20 KV
ca. 628m²
ca. 501m²
ca. 510m²
ca. 486m²
ca. 640m²
ca. 486m²
ca. 550m²
ca. 490m²
ca. 572m²
ca. 823m²
OG
P
1570
1655
1665
1670
1561/5
1554/2
1552/2
1550
1549
1547
1544/3
1544/4
1542
245/5
245/4
245/3
245/1
245/2
243/10
243/11
243/12
243/2
242/19
151
124
122
161
162
Flächenstatistik:
Gesamtgeltungsbereich: ca. 21.265m²
Wohnbaufläche: ca. 5.585m²
Straßenverkehrsfläche: ca. 880m²
Parkfläche: ca. 395m²
Öffentliche Grünfläche: ca. 480m²
Grünstreifenfläche: ca. 580m²
Grünfläche OWB/A+E: ca. 13.345m²
Anzahl Grundstücke: 10 Stück
durchschnittliche Grundstücksgröße: ca. 559m²
OG Großbundenbach
NBG "Am Leisgesgarten"
KONZEPT - V1
M = 1 : 1000
R:\OG\Großbundenbach\B-Plan\Konzepte 2023\2023-06-14_Entwurf-V1.dwg