


LEGENDE:

- URSPR. GELÄNDEHÖHE IM GRUNDRISS: -1.26
- HÖHE BEFESTIGTE FLÄCHEN IM GRUNDRISS: -1.26
- URSPR. GELÄNDEH. IN SCHNITT UND ANSICHT: -1.26
- HÖHE BEF. FL. IN SCHNITT UND ANSICHT: -1.26
- TÜRHÖHEN AB OKFFB: 88.5
- FENSTERHÖHE AB OKFFB: 2.21
- MAUERWERK VERSCHIEDENE STÄRKEN: 2.15
- STAHLBETONTEILE VERSCHIEDENE DICKEN:

STRAßBURGER RING


PARISER STRASSE

270/561

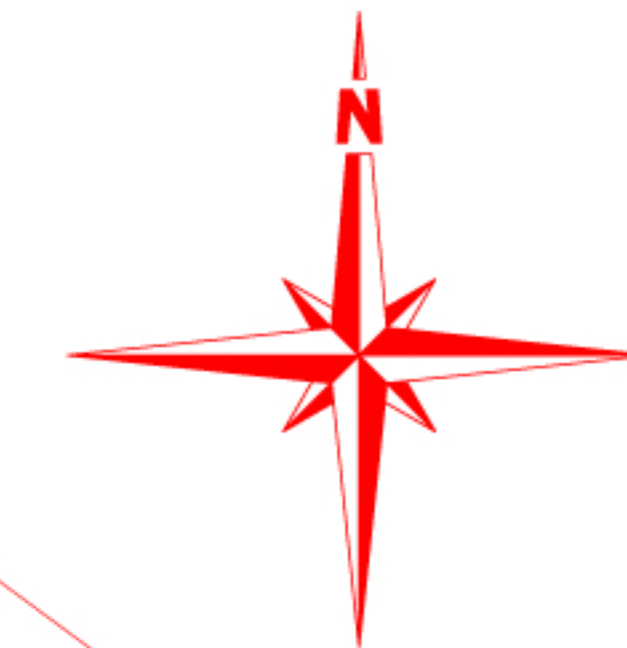

ZUFABRT

ZUFABRT

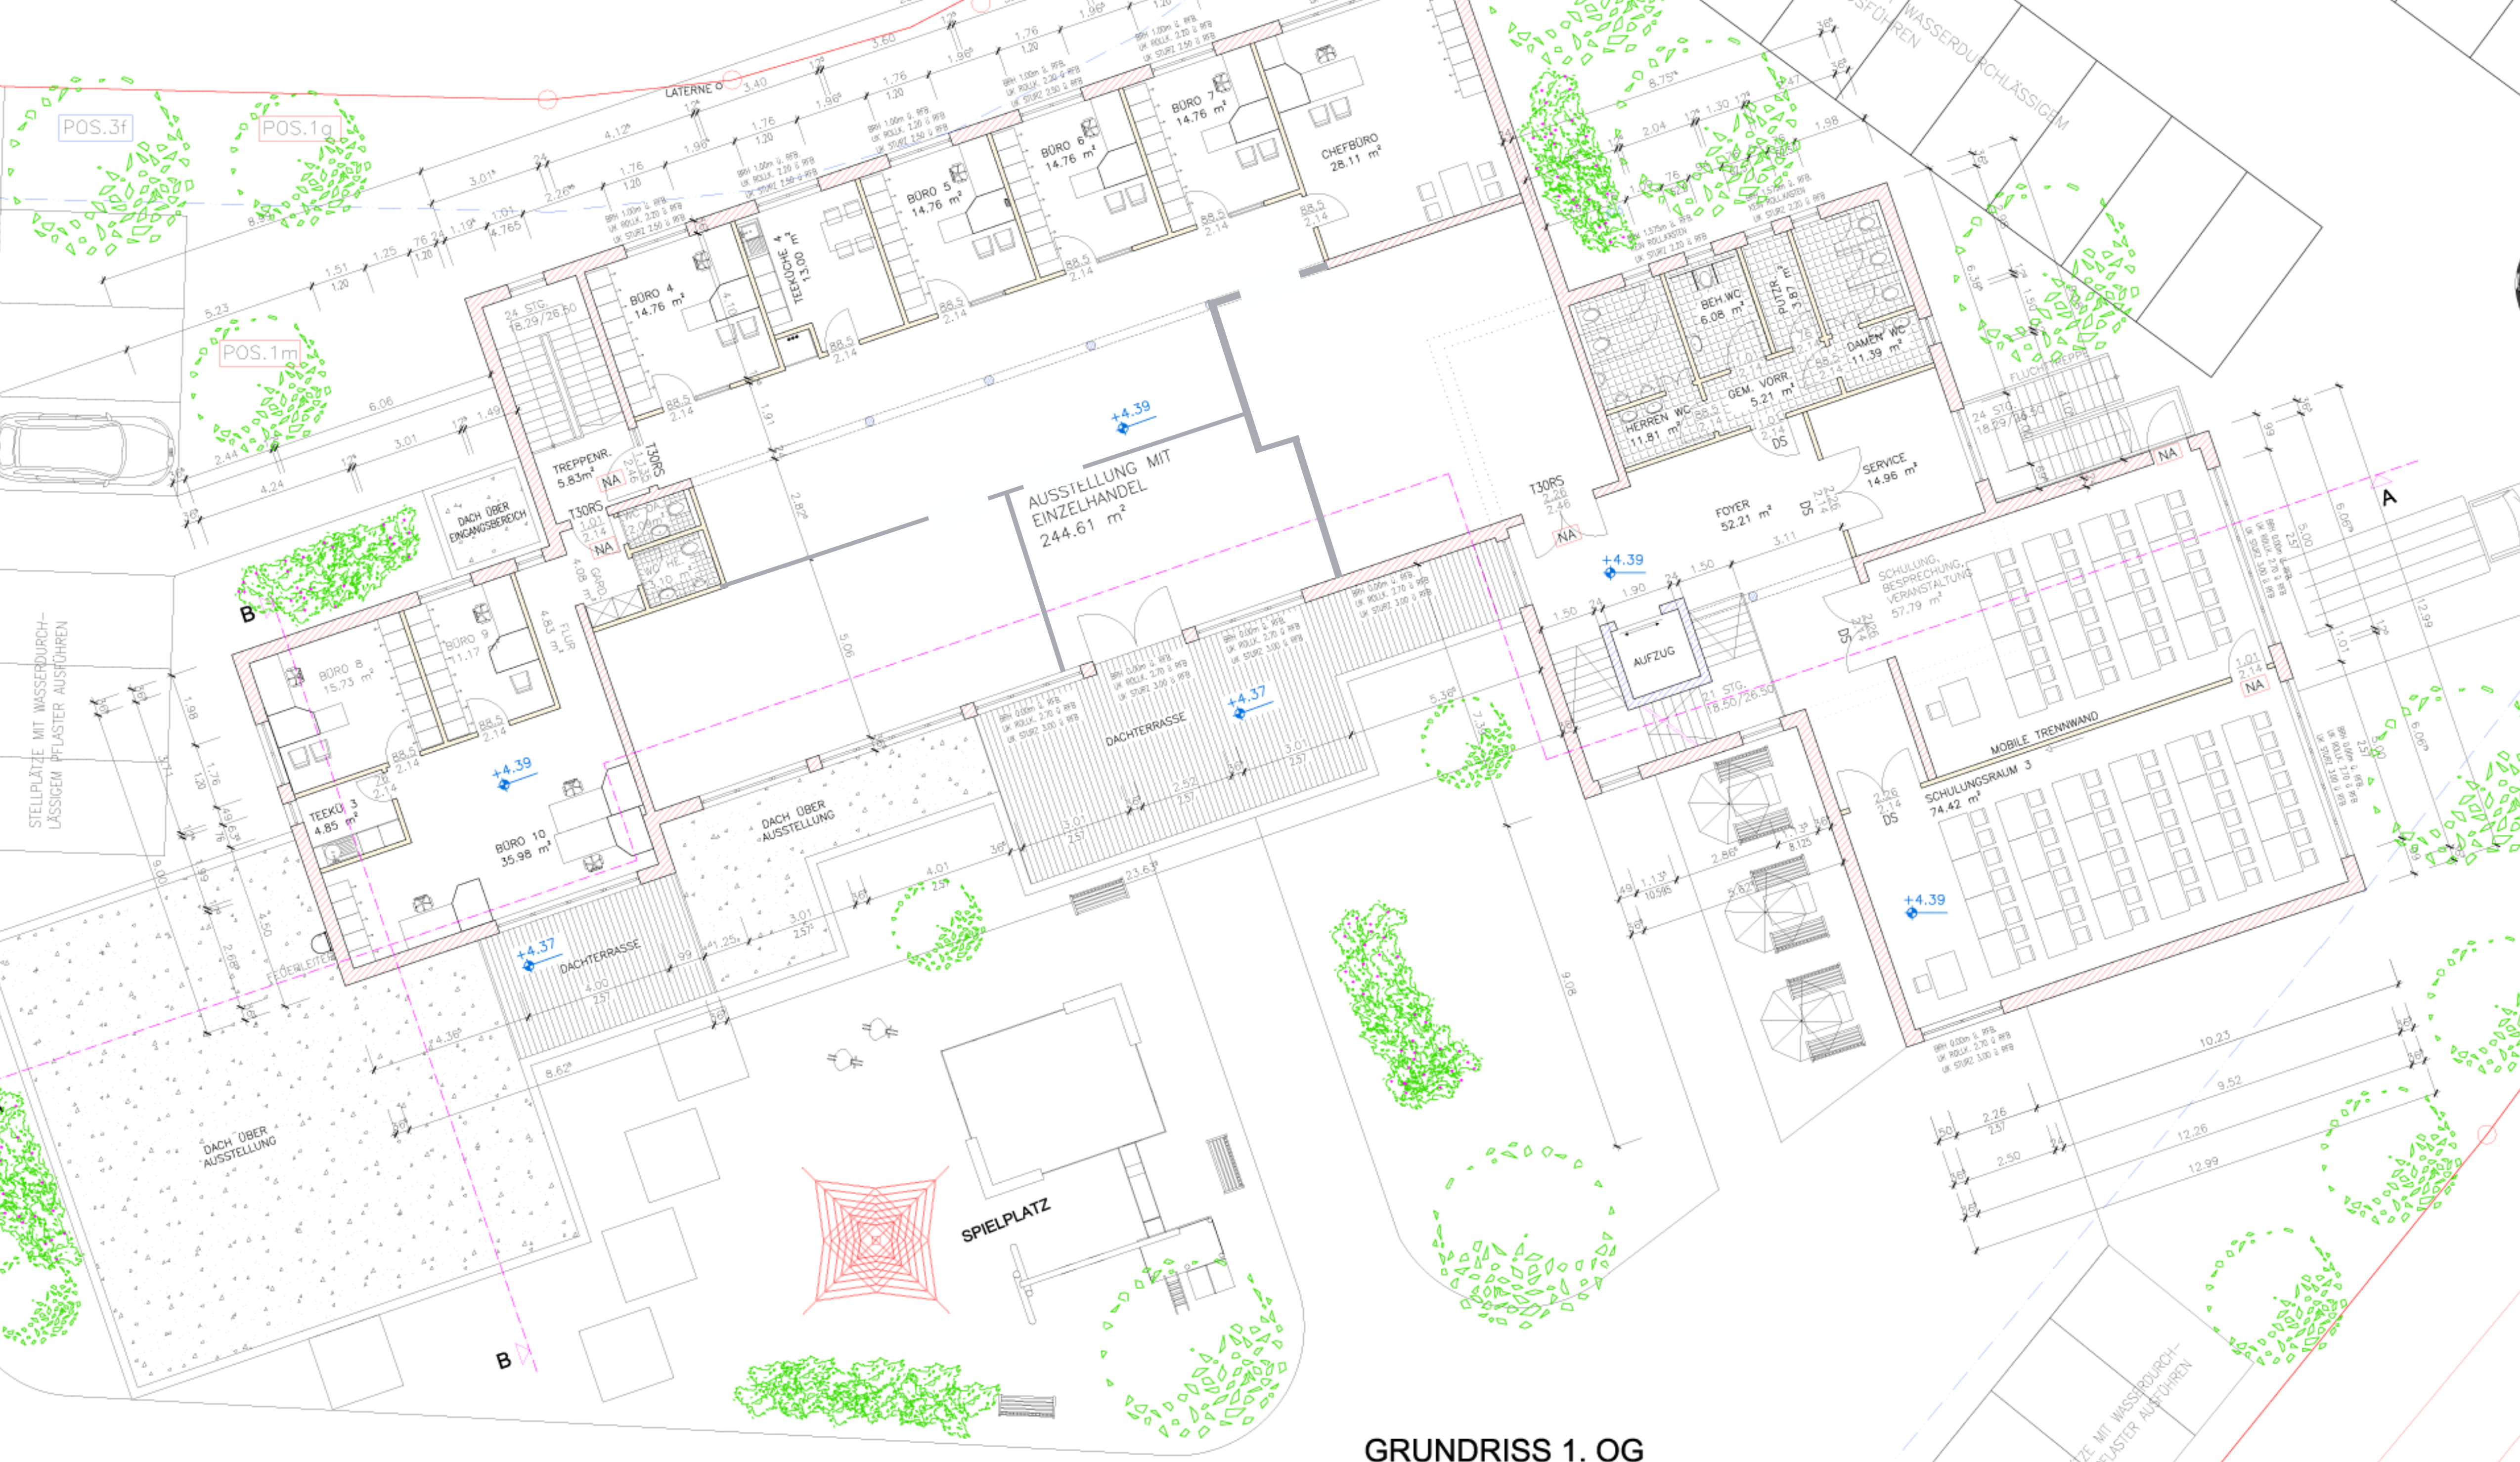

GRUNDRISS 1. OG

270/560

Diese Zeichnung dient lediglich als Grundlage für das Genehmigungsverfahren.

Bei der Ausführung sind die gültigen Pläne des Statikers zu beachten

Alle Maße sind am Bau verantwortlich zu prüfen!



BAUVORHABEN	
AUSSTELLUNGSGEBÄUDE MIT GASTRONOMIE	
Auftraggeber:	BAUWERK Kompetenz GmbH FALKENSTRASSE 32 66497 CONTWIG
Baustelle:	STRAßBURGER RING 66482 ZWEIBRÜCKEN FLURST. NR. 270/560
Bauherr:	BAUWERK Kompetenz GmbH FALKENSTRASSE 32 66497 CONTWIG
BAUHERRSCHAFT	
Planung:	ARCHITEKTURBÜRO VONDER ALLENBERG ARCH. GMBH SCHILLERSTRASSE 1 66497 CONTWIG
Maßstab:	Bezeichnung:
GRUNDRISS 1. OBERGESCHOSS	
Datum:	
Gez.: R 66497	
Blatt Nr.: 2	