


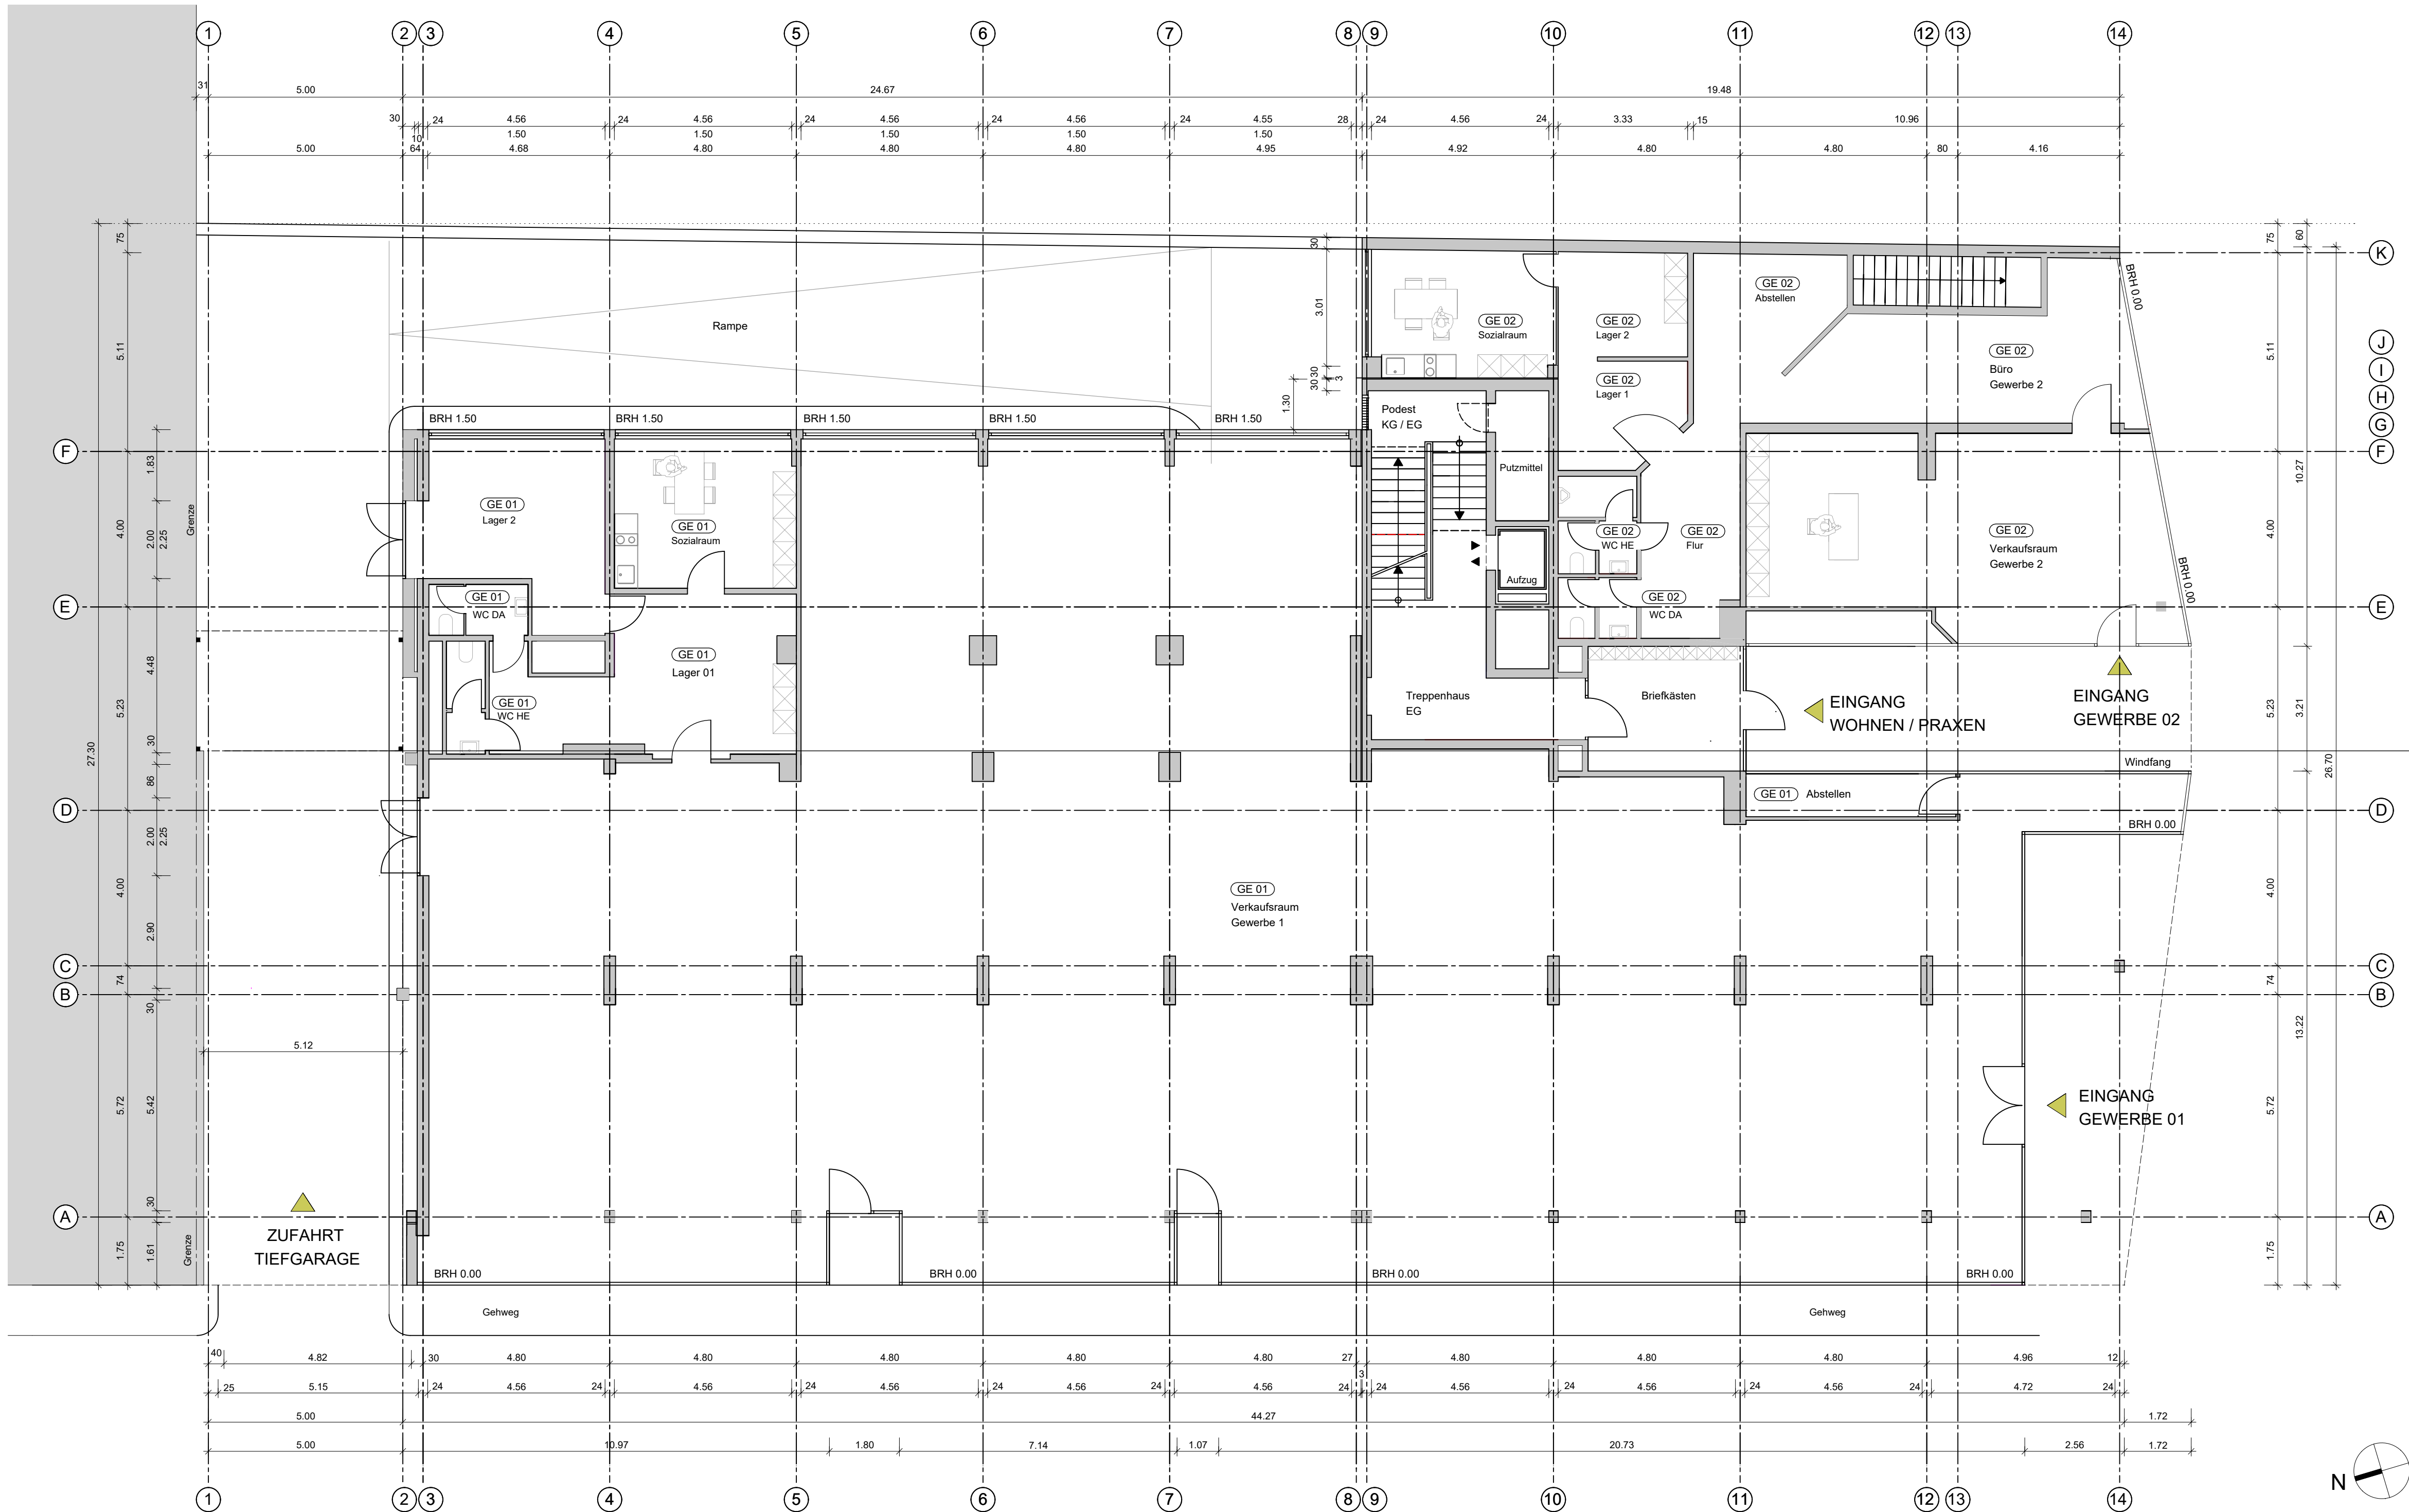

ERDGESCHOSS

ARCHITEKT

BTA

BÄRMANN | THORSTEN | ARCHITEKTUR
BLUMENSTRASSE 13 | D 66497 CONTWIG
TELEFON + 49 (0) 6332.56 91 79 | + 49 (0) 176 56 57 6273
MAIL TH.BAERMANN@GMX.DE

DATUM | STEMPEL | UNTERSCHRIFT

EIGENTÜMER

AG GRUNDBESITZ GbR
POSTSTRASSE 19
66482 ZWEIBRÜCKEN

DATUM | STEMPEL | UNTERSCHRIFT

PROJEKT

**APARTMENTHAUS MIT GEWERBERÄUMEN
RÄUMEN UND ARZTPRAXEN**

STENGELSTRASSE 16 - 18
66117 ALT - SAARBRÜCKEN

Alle Maße sind vor Ausführung auf der Baustelle zu prüfen, Differenzen sind mit der Bauleitung zu klären. © BTA

PROJEKT NR.	MASSSTAB
22-0204	1:100

ZEICHNUNG	PLAN NR.	INDEX
ERDGESCHOSS	00	00

DATUM	FORMAT
10.04.2022	45 85