


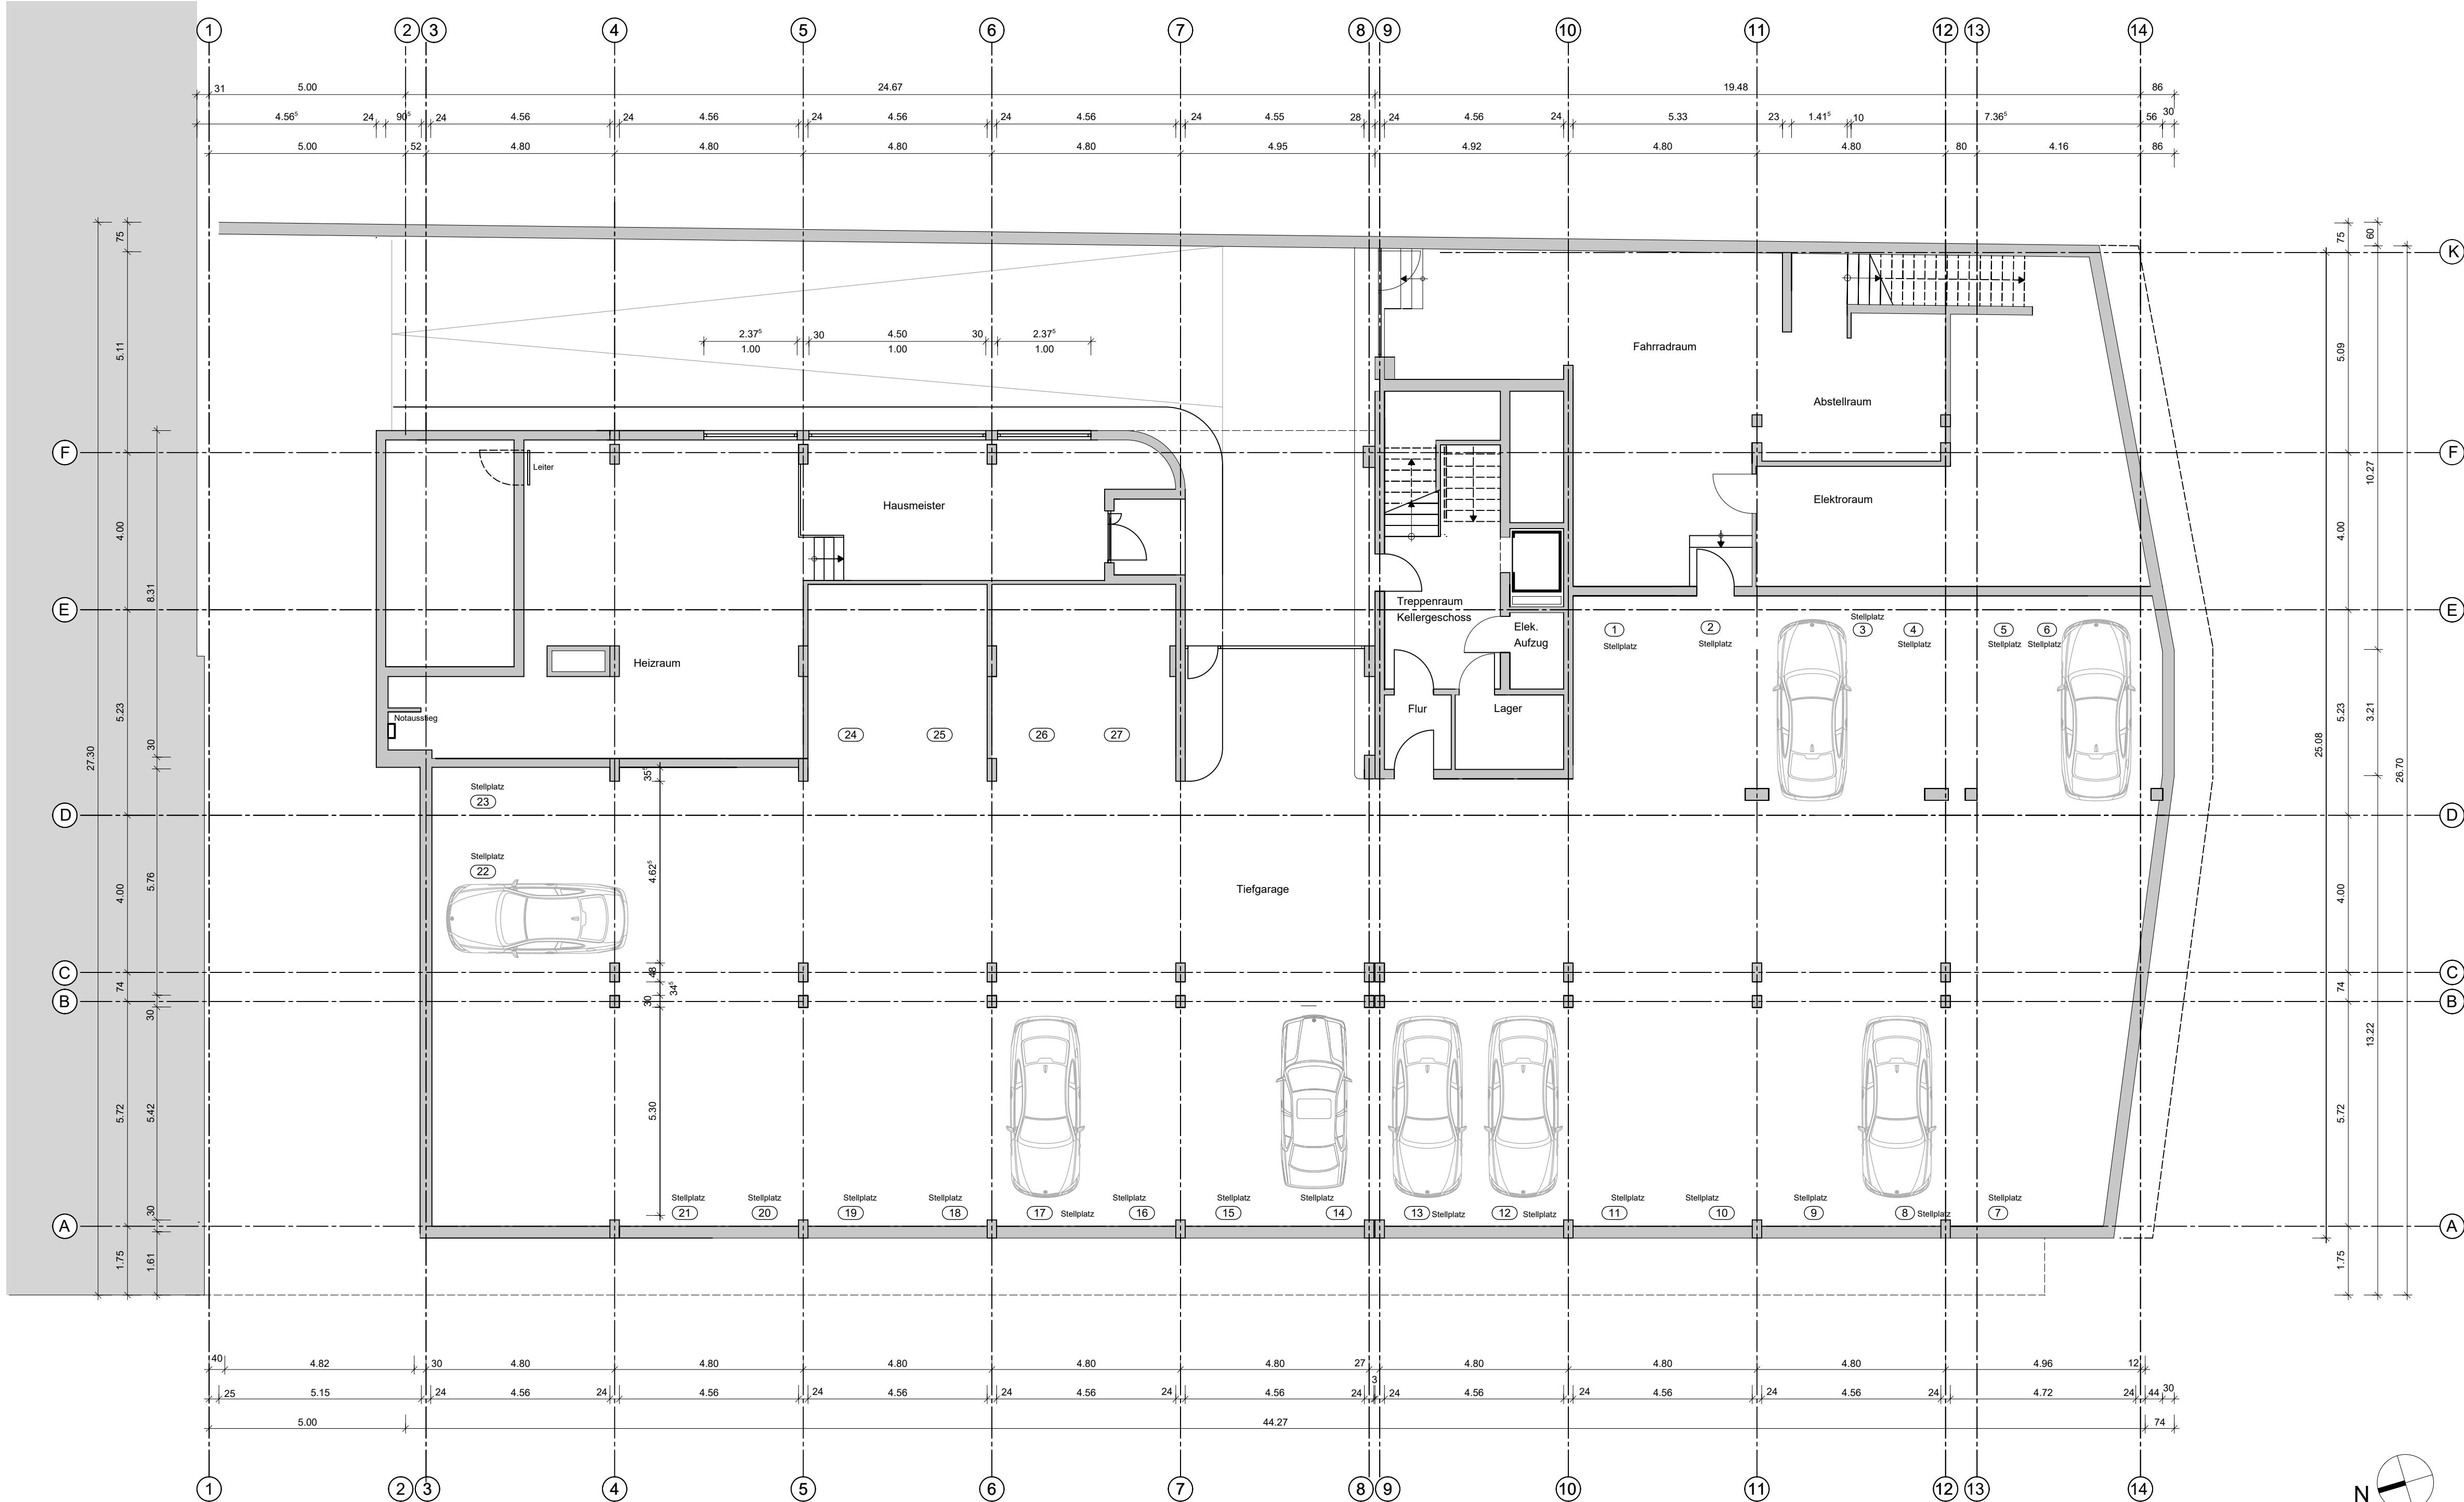

KELLERGECHOSS

ARCHITEKT

BTA

BÄRMANN | THORSTEN | ARCHITEKTUR
BLUMENSTRASSE 13 | D 66497 CONTWIG

TELEFON + 49 (0) 6332 56 91 79 | + 49 (0) 176 56 57 6273
MAIL TH.BAERMANN@GMX.DE



DATUM | STEMPEL | UNTERSCHRIFT

EIGENTÜMER

AG GRUNDBESITZ GbR
POSTSTRASSE 19

66482 ZWEIBRÜCKEN

DATUM | STEMPEL | UNTERSCHRIFT

PROJEKT

**APARTMENTHAUS MIT GEWERBERÄUMEN
RÄUMEN UND ARZTPRAXEN**

STENGELSTRASSE 16 - 18
66117 ALT - SAARBRÜCKEN

Alle Maße sind vor Ausführung auf der Baustelle zu prüfen, Differenzen sind mit der Bauleitung zu klären. © BTA

INDEX	DATUM	GEZEICHNET

PROJEKT NR. 22-0204	BESTANDSPLÄNE	MASSTAB 1:100
ZEICHNUNG KELLERGECHOSS	PLAN NR. 00	INDEX 00
	DATUM 10.04.2022	FORMAT 45 I 85